


35

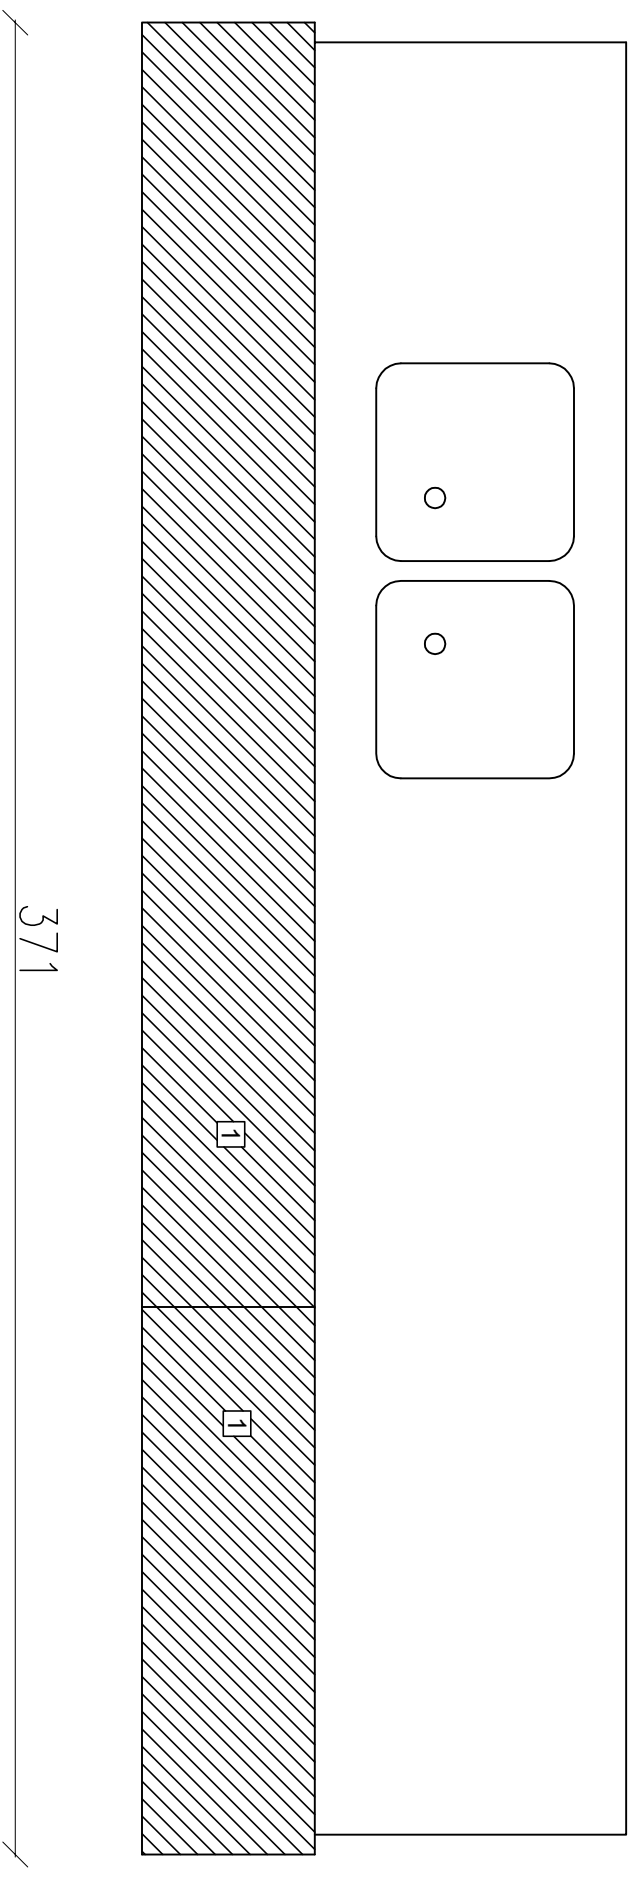

14. Šank 1 kom
oblaganje postojeće konstrukcije