
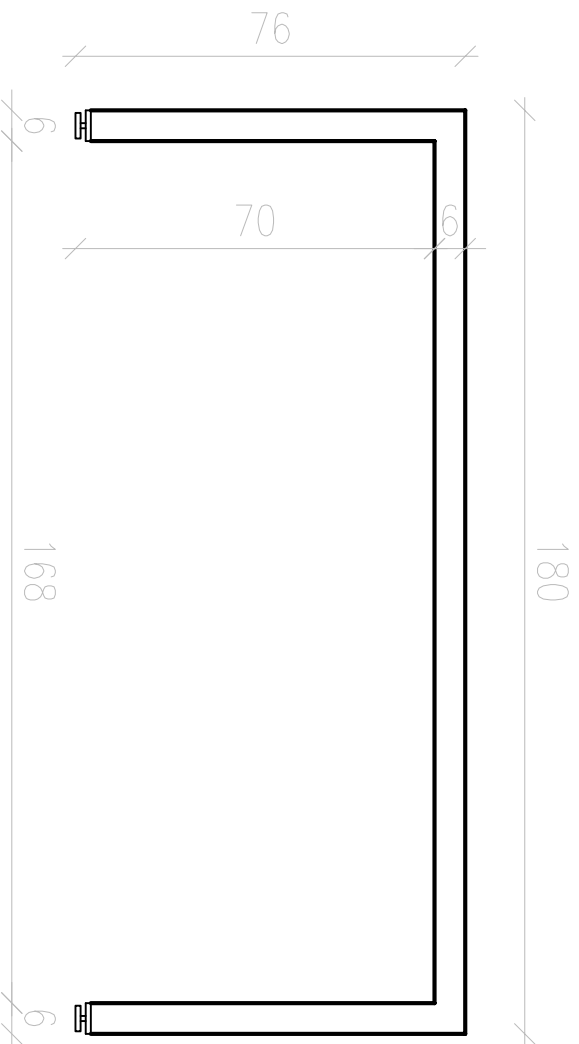


Radni sto 9 količina 10kom. metalna konstrukcija

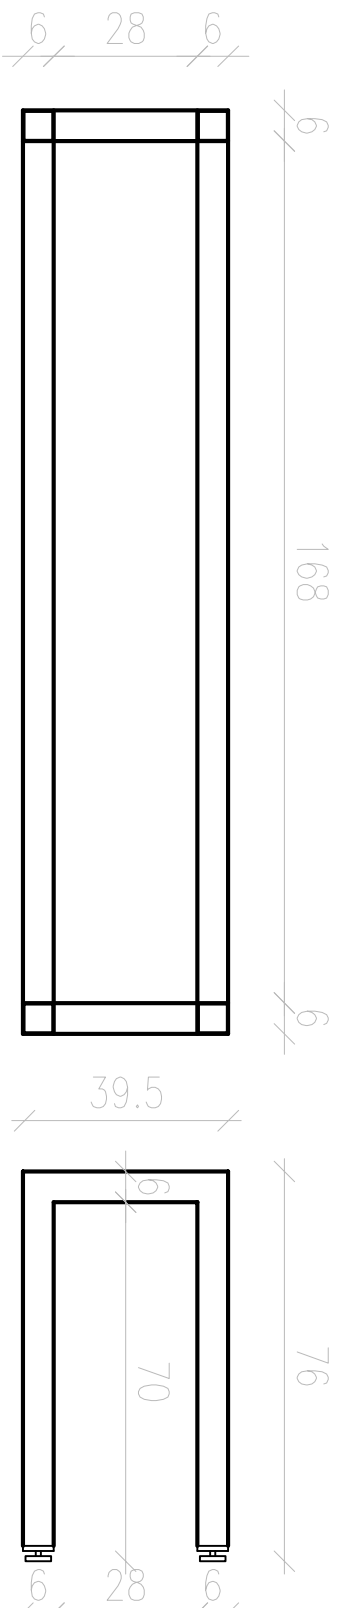

METALNA KONSTRUKCIJA stola
od kutijastih profila 60x60 veće
debljine zida.
Plastificirana u boju Antracit
opremljena sivim štelujućim
stopicama na čepovima 60x60.
Na konstrukciju se montira radna
ploča, šrafljenjem odozdo .