


# Radni sto 11 količina 4kom. metalna konstrukcija

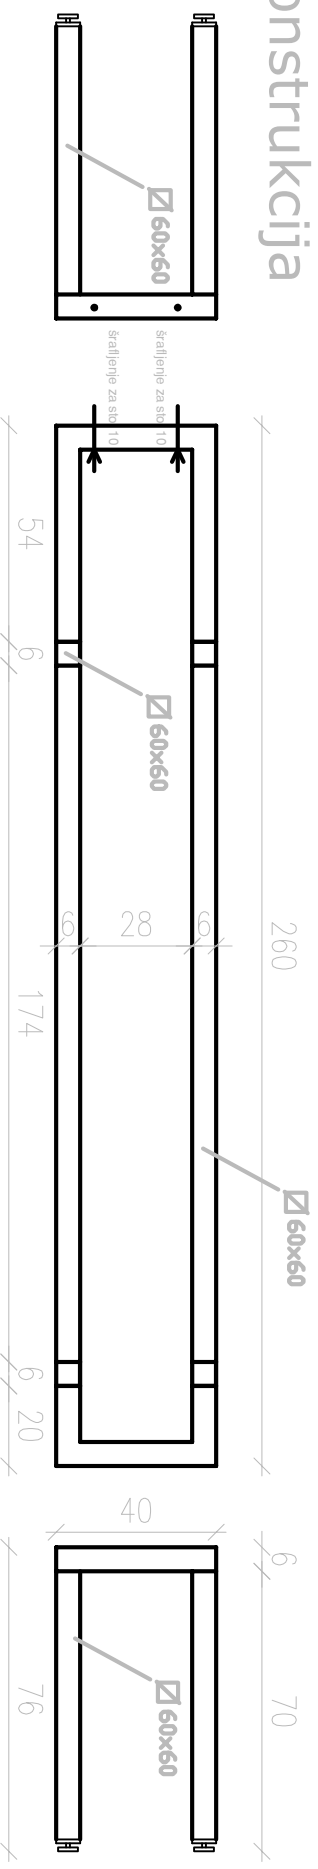

METALNA KONSTRUKCIJA stola od kutijastih profila 60x60 veće debljine zida. Plastiificirana u boju Antracit opremljena sivim šteljućim stopicama na čepovima 60x60. Na konstrukciju se montira radna ploča, šrafljenjem odozdo .

