


# Radni sto 12količina 1kom. metalna konstrukcija

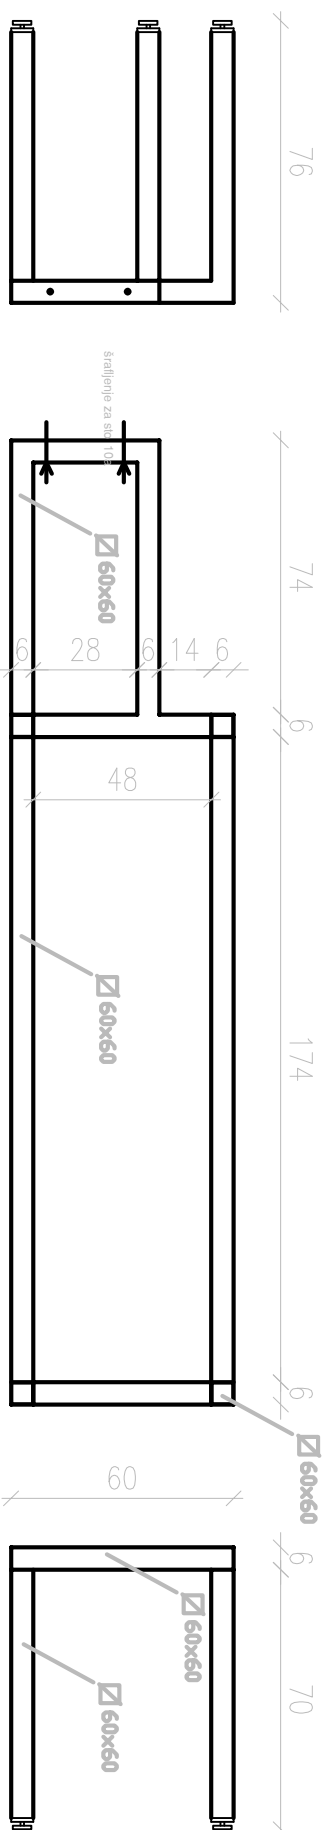

METALNA KONSTRUKCIJA stola od kutijastih profila 60x60 veće debljine zida. Plastificirana u boju Antracit opremljena sivim šteljućim stopicama na čepovima 60x60. Na konstrukciju se montira radna ploča, šrafljenjem odozdo .

