
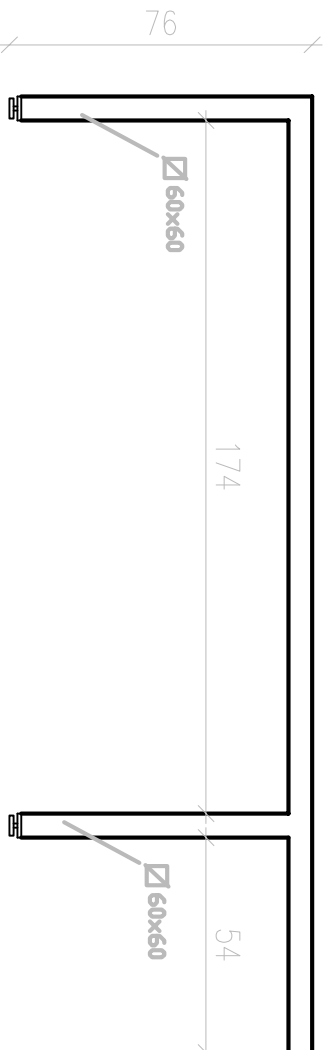


Radni sto 10b količina 5kom. metalna konstrukcija po svemu kao 10

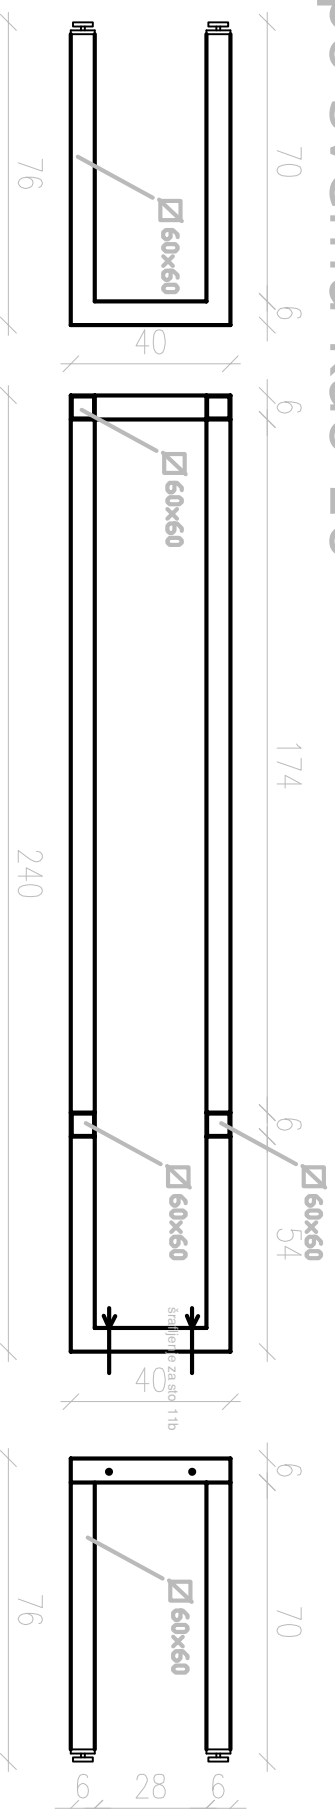

METALNA KONSTRUKCIJA stola
od kutijastih profila 60x60 veće
debljine zida.
Plastificirana u boju Antracit
opremljena sivim štelujućim
stopicama na čepovima 60x60.
Na konstrukciju se montira radna
ploča, šrafljenjem odozdo .