
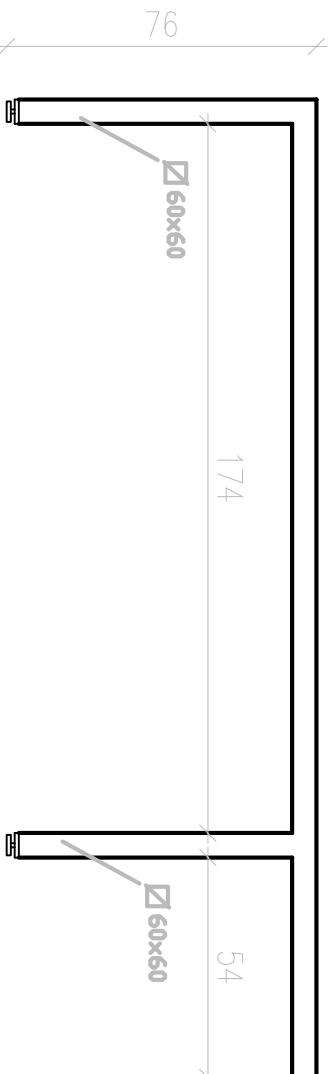


Radni sto 10 količina 5kom. metalna konstrukcija

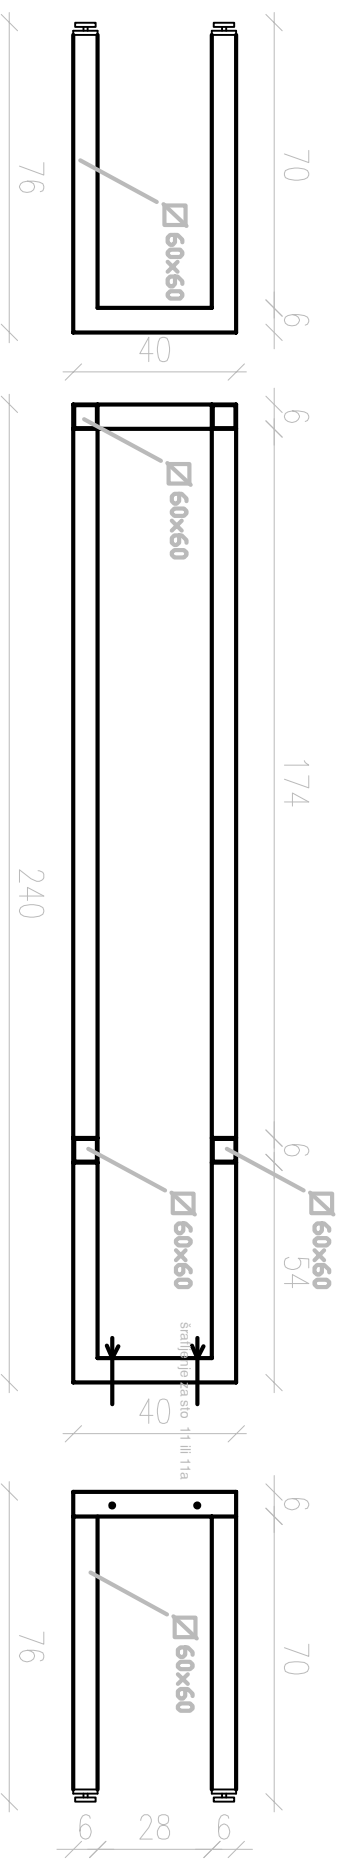

METALNA KONSTRUKCIJA stola od kutijastih profila 60x60 veće debljine zida. Plastiificirana u boju Antracit opremljena sivim štelujućim stopicama na čepovima 60x60. Na konstrukciju se montira radna ploča, šrafijanjem odozdo .