


Radni sto 10a količina 2kom. metalna konstrukcija

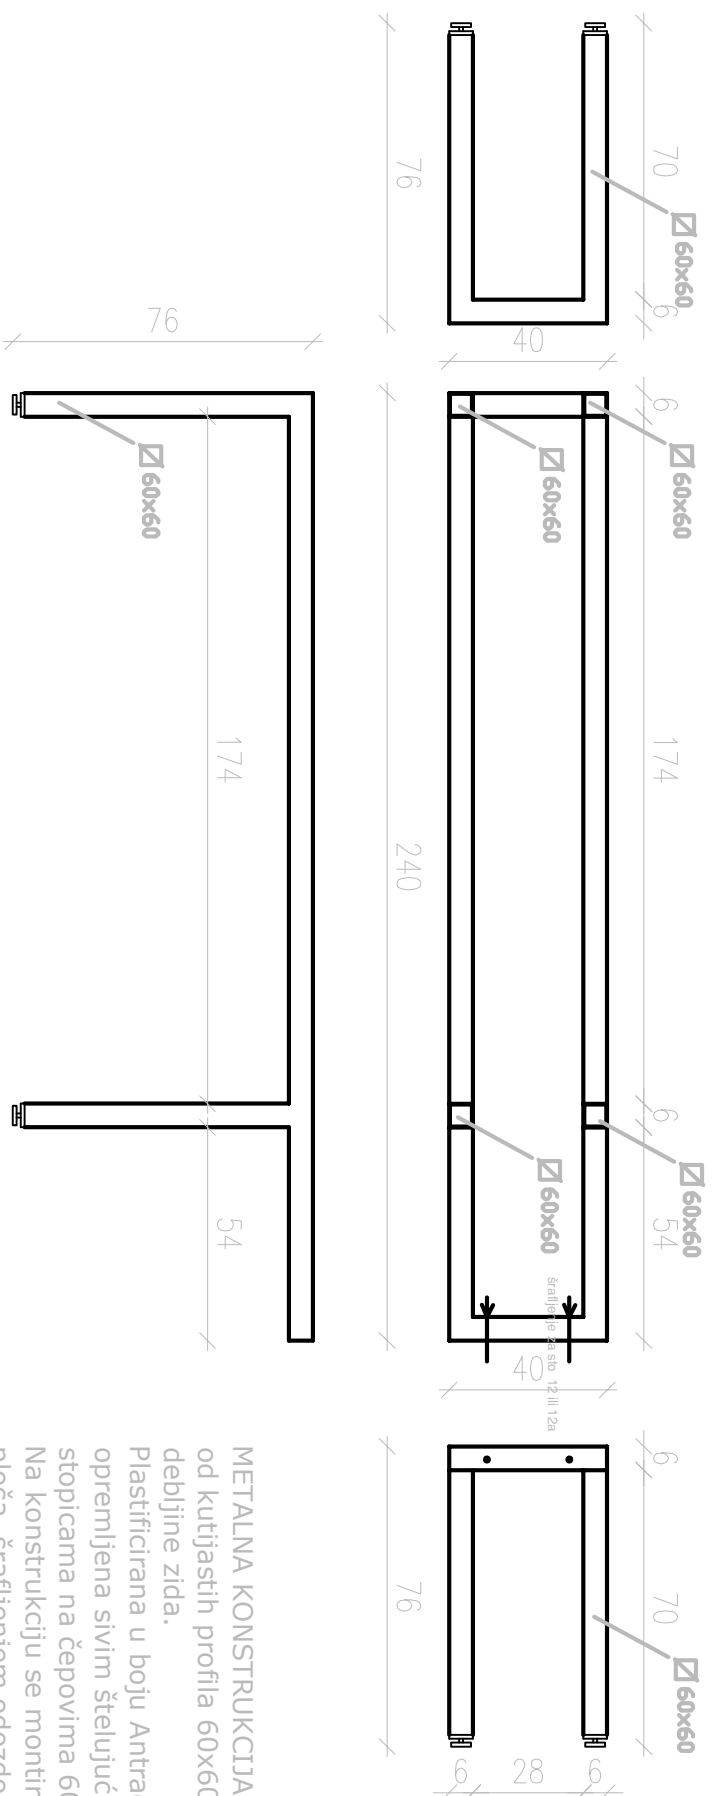

METALNA KONSTRUKCIJA stola od kutijastih profila 60x60 veće debljine zida. Plastificirana u boju Antracit opremljena sivim štelujućim stopicama na čepovima 60x60. Na konstrukciju se montira radna ploča, šrafljenjem odozdo .