


# Radni sto 11a količina 1kom. metalna konstrukcija po svemu kao 11 ali sa kracim prepustom

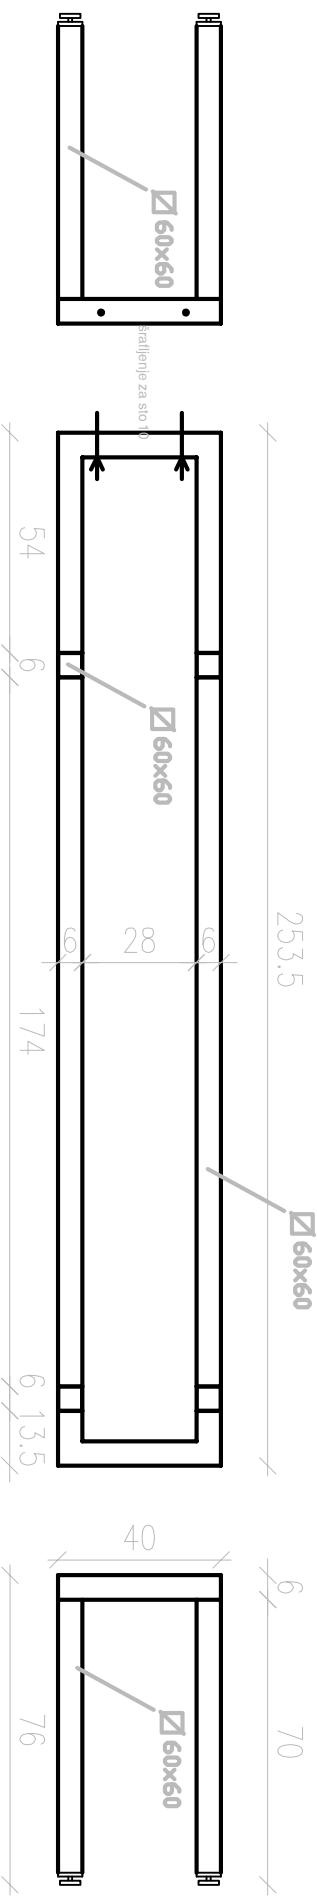

METALNA KONSTRUKCIJA stola  
od kutijastih profila 60x60 veće  
debljine zida.  
Plastificirana u boju Antracit  
opremljena sivim štelujućim  
stopicama na čepovima 60x60.  
Na konstrukciju se montira radna  
ploča, šrafljenjem odozdo .

